STUDIO BARUFFALDI S.A.S

C.so Giuseppe Mazzini, 61 - 45011 Adria (RO)
Tel. e Fax 0426.32702 Cell. 348.5118881 - 347.9337966
http://www.studiobaruffaldi.com
info@studiobaruffaldi.com

regione:	Veneto
comune:	Adria (RO)
località:	capoluogo viale U.Maddalena
intervento:	ristrutturazione di edificio al fine di ricavarne un auditorium di musica
committente:	Conservatorio di Musica Antonio Buzzolla
titolo:	piani TERRA e PRIMO PROGETTO ESECUTIVO impianto a radiatori dimensionamento circuiti e corpi scaldanti indicazioni e prescrizioni
revisioni	
data:	Ottobre 2015
scala:	1 : 50
foglio	037
rif.to pr.	019 / 2014

I CORPI SCALDANTI IL CUI POSIZIONAMENTO E CONSISTENZA SONO RIPORTATI SUGLI ELABORATO GRAFICO A LATO SONO DA INTENDERSI BATTERIE DI RADIATORE IN ACCIAIO DI TIPO TUBOCLAVE SPESSORE 12/10 DI mm QUALI QUELLI PRODOTTI DALLA DITTA I.R.S.A.P. DI ARQUA' POLESINE (RO) MODELLO " TESI " PER CUANTO CONCERNENTE LOCALI CIRCHI ADIBITI A SERVIZIO IGIENICO CORPO SCALDANTE - AMBIENTE PARTI A + 35 °C CON RESE TERMICHE UNITARIE CONSIDERATE ALLA TEMPERATURA MEDIA NEL DIMENSIONAMENTO E STATO CONSIDERATO IL RICAMBIO FORZATO DELL'ARIA


TUTTE LE TUBAZIONI IN VARIE COSTITUENTI LA RETE DI ASSERVIMENTO AI VARI COLLETTORI DI DERIVAZIONI ED AI CORPI SCALDANTI DOVRANNO OBBLIGATORIAMENTE RISULTARE COIBENTATE CON GUAINA NEOPRENICA DEL TIPO A CELLULE CHIUSE DI SPESSORE MINIMI IN FUNZIONE DEL DIAMETRO ASSERVITO

Ø 42 x 1 mm	spessore minimo mm 13
Ø 35 x 1 mm	spessore minimo mm 13
Ø 28 x 1 mm	spessore minimo mm 13
Ø 22 x 1 mm	spessore minimo mm 13
Ø 16 x 1 mm	spessore minimo mm 9
Ø 12 x 1 mm	spessore minimo mm 9

LEGENDA INDICAZIONI DIMENSIONALI

numero	descrizione	diametri tubi	n.ro circuiti	codebot	passo cm	L tratta rettil.	copri scalda / note	Q. richiesta
1	INGRESSO	2.040	4	C1	15	73	- - -	-
2	GUARDAROBA	402	3	C1	15	62	- - -	-
3	RIPOSTIGLIO	136					solo attraversamento	-
4	RIPOSTIGLIO	52					solo attraversamento	-
5	W.C.	120					n. 5 elem. 2/1000 - valv. termost.	12 X 1 mm
6	W.C.H.	145					n. 5 elem. 2/1000 - valv. termost.	12 X 1 mm
7	W.C.H.	712					n. 10 elem. 2/1000 - valv. termost.	12 X 1 mm
8	W.C.	901					n. 6 elem. 2/1000 - valv. termost.	12 X 1 mm
9	RIPOSTIGLIO	41					solo attraversamento	12 X 1 mm
10	PLATEA	11.248	22	C1 - C2 - C3	15	56	- - -	-
11	VANO SCALA - 1	837					n. 22 elem. 2/1000 - valv. termost.	14 x 1 mm
12	VANO SCALA - 2	847					n. 22 elem. 2/1000 - valv. termost.	14 x 1 mm
13	RIPOSTIGLIO	670	1	C4	10	56	- - -	-
14	PALCOSCENICO	6.509	22	C4 - C5			pannelli parete 600 x 2 200mm	-
15	SALA MUSICA	6.348					n. 24 elem. 3/750 - valv. termost.	14 x 1 mm
	d			C6			n. 24 elem. 2/1000 - valv. termost.	14 x 1 mm
	c			C6			n. 24 elem. 3/750 - valv. termost.	14 x 1 mm
	b			C6			n. 24 elem. 2/1000 - valv. termost.	14 x 1 mm
	a			C6			n. 24 elem. 3/750 - valv. termost.	14 x 1 mm
16	DISIMPEGNO	1.623		C6			n. 20 elem. 2/1000 - valv. termost.	14 x 1 mm
17	W.C.	119		C6			n. 5 elem. 2/1000 - valv. termost.	12 X 1 mm
18	W.C.H.	117		C6			n. 5 elem. 2/1000 - valv. termost.	12 X 1 mm
19	W.C.	119		C6			n. 5 elem. 2/1000 - valv. termost.	12 X 1 mm
20	CAMERONE - 1	5.107		C6			n. 44 elem. 4/750 - valv. termost.	14 X 1 mm
	b			C6			n. 44 elem. 4/750 - valv. termost.	14 X 1 mm
21	CAMERONE - 2	5.274		C6			n. 44 elem. 4/750 - valv. termost.	14 X 1 mm
	b			C6			n. 44 elem. 4/750 - valv. termost.	14 X 1 mm
				C6			n. 44 elem. 4/750 - valv. termost.	14 X 1 mm
	totale	43.367	38	C1-C2-C3-C4-C5-C6			n. 155 elementi 2/1000	
							n. 48 elementi 3/750	
							n. 176 elementi 4/750	

PIANTA PIANO TERRA scala 1:50

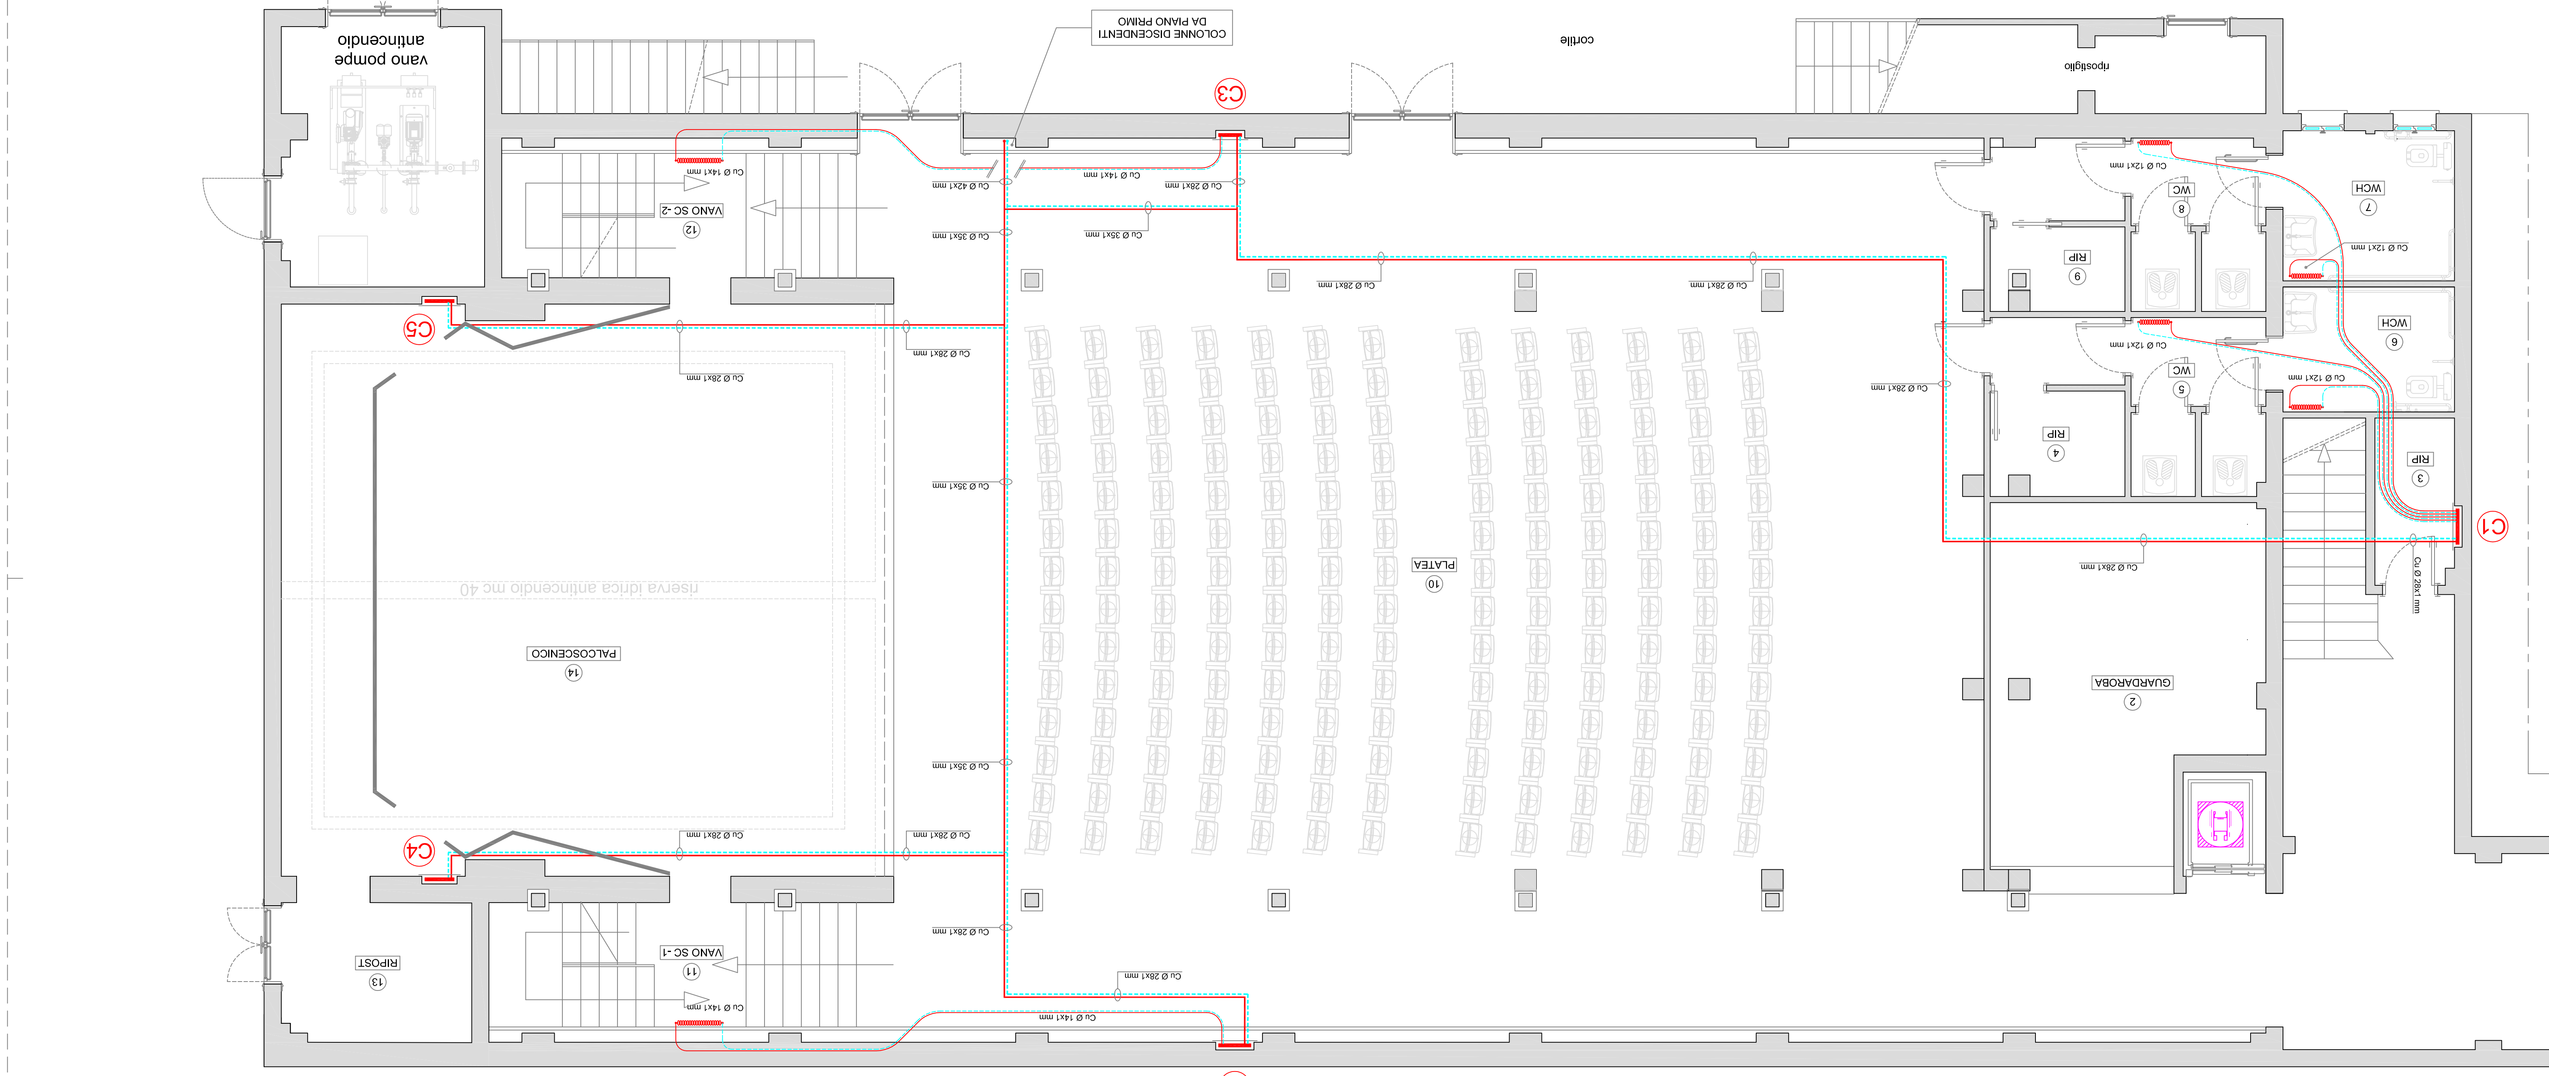

PIANTA PIANO PRIMO scala 1:50

