**STUDIO BARUFFALDI s.a.s**

C.so Giuseppe Mazzini, 61 - 45011 Adria (RO)

Tel. e Fax 0426.23702 Cell. 348.5188881 - 347.9337966

http://www.studiobaruffaldi.com

info@studiobaruffaldi.com

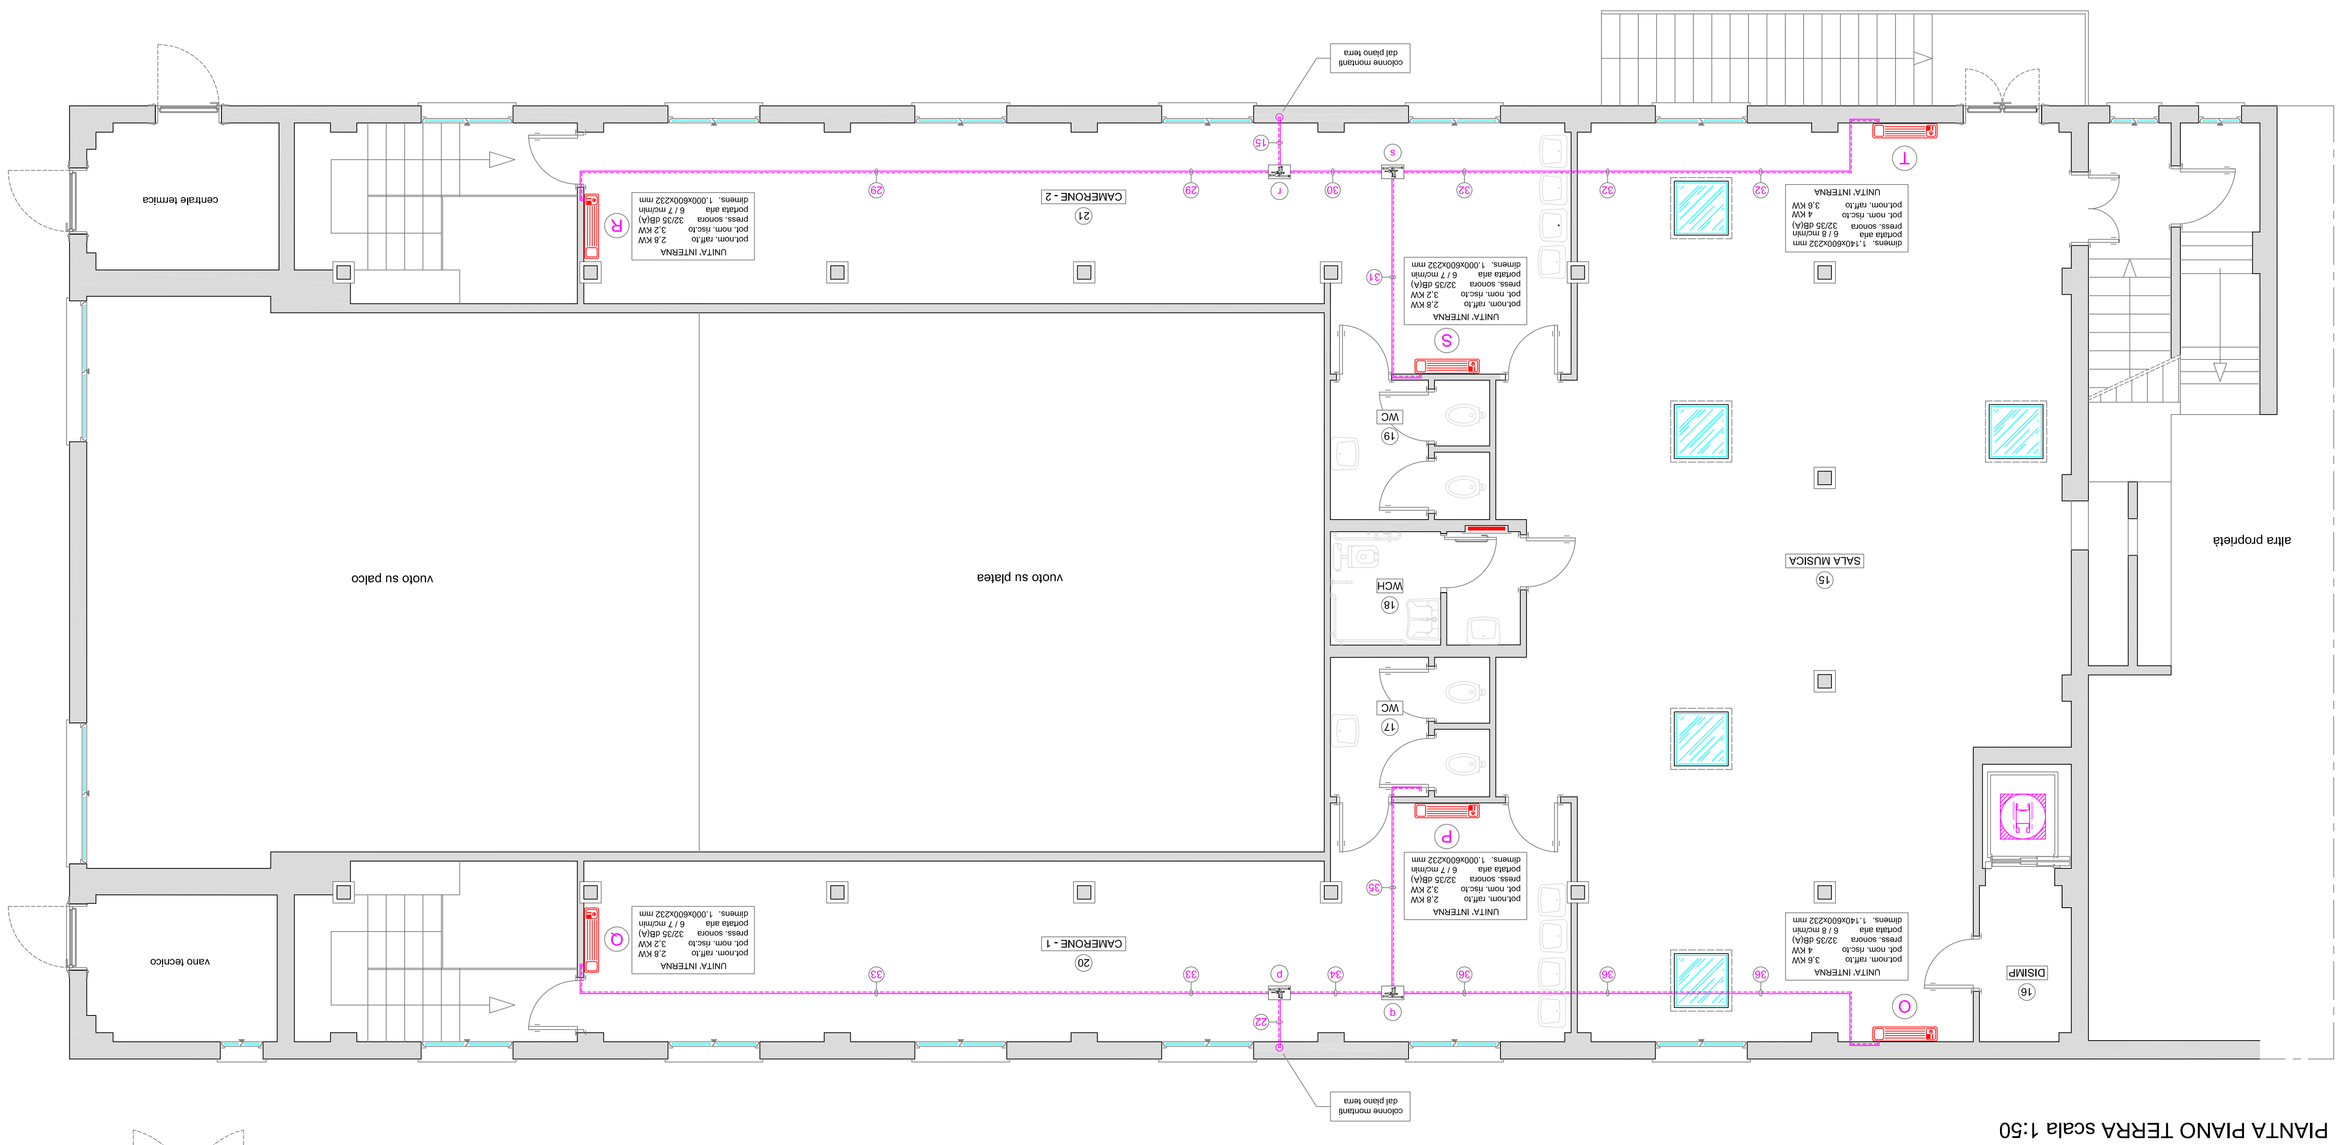


Riproduzione assolutamente vietata anche a mezzo fax o fotocopie senza autorizzazione scritta. Le informazioni inoltre contenute nel presente progetto sono di proprietà esclusiva dello studio progettista e non possono essere utilizzate, copiate, pubblicate senza il consenso di quest'ultimo.

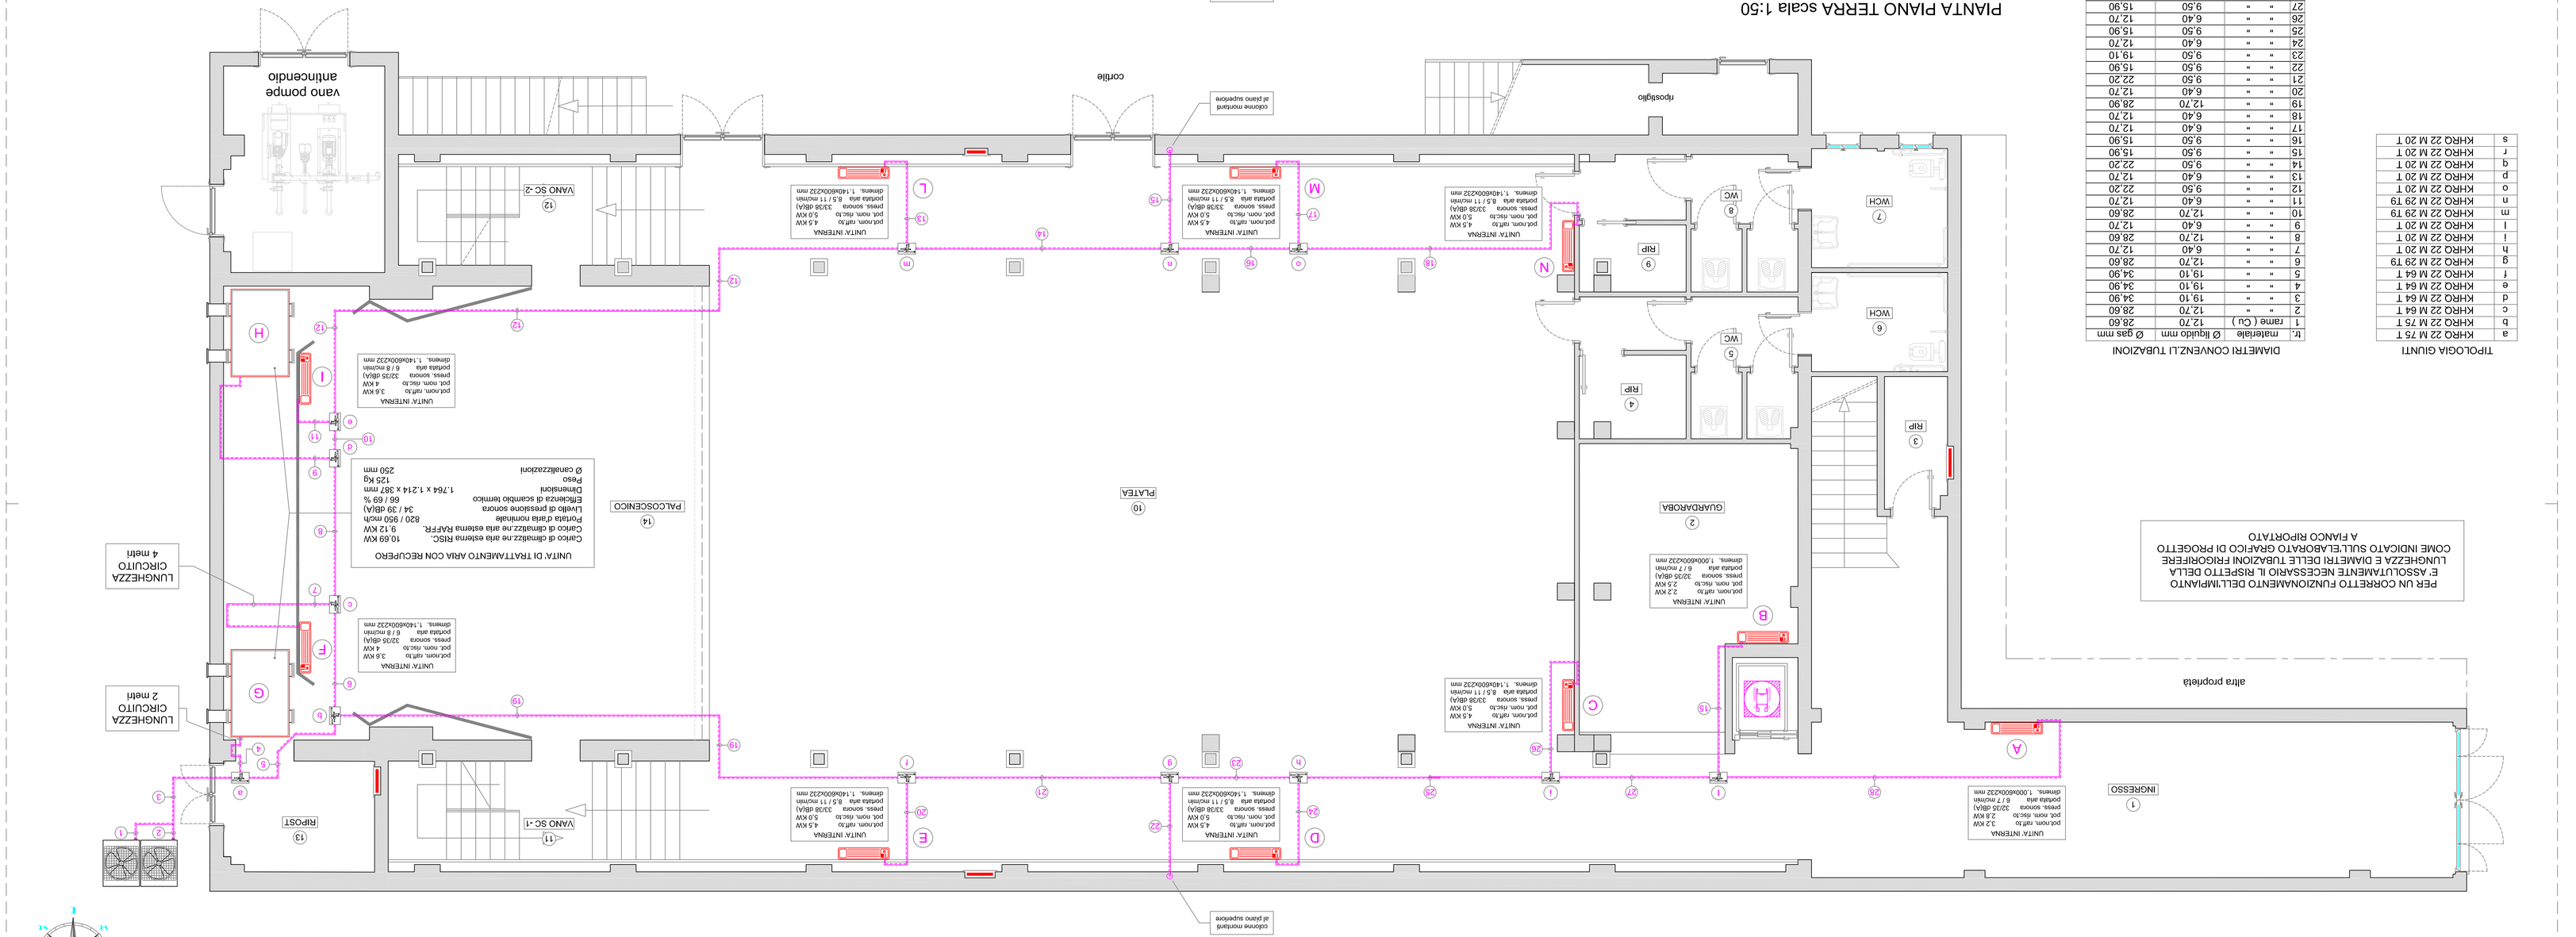

| | |
|---|---|
| regione: | Veneto |
| comune: | Adria (RO) |
| località: | capoluogo viale U.Maddalena |
| intervento: | ristrutturazione di edificio al fine di ricavarne un auditorium di musica |
| committente: | Conservatorio di Musica Antonio Buzzolla |
| titolo: | PROGETTO ESECUTIVO<br>piani TERRA e PRIMO<br>impianto di raffrescamento<br>dimens.to tubazioni e unità terminali<br>indicazioni e prescrizioni |
| revisioni | data: Ottobre 2015<br>scala: 1 : 50<br>tavola: 047T |

n.file pc: 019 / 2014

PIANTA PIANO PRIMO scala 1:50




PIANTA PIANO TERRA scala 1:50


vano pompe antincendio
vano tecnico
centrale termica
RIPOST
13
LUNGHEZZA CIRCUITO 2 metri
LUNGHEZZA CIRCUITO 4 metri
VANO SC.-1
11
VANO SC.-2
12
PALCOSCENICO
14
PLATEA
10
GUARDAROBA
2
conlile
ottenne montaggi dal piano superiore
ottenne montaggi dal piano terra
UNITA' INTERNA
pot.nom. rafr.to 4,5 KW
pot. nom. risc.to 5,0 KW
press. sonora 33/38 dB(A)
portata aria 8,5 / 11 m3/min
dimens. T.1540x600x322 mm