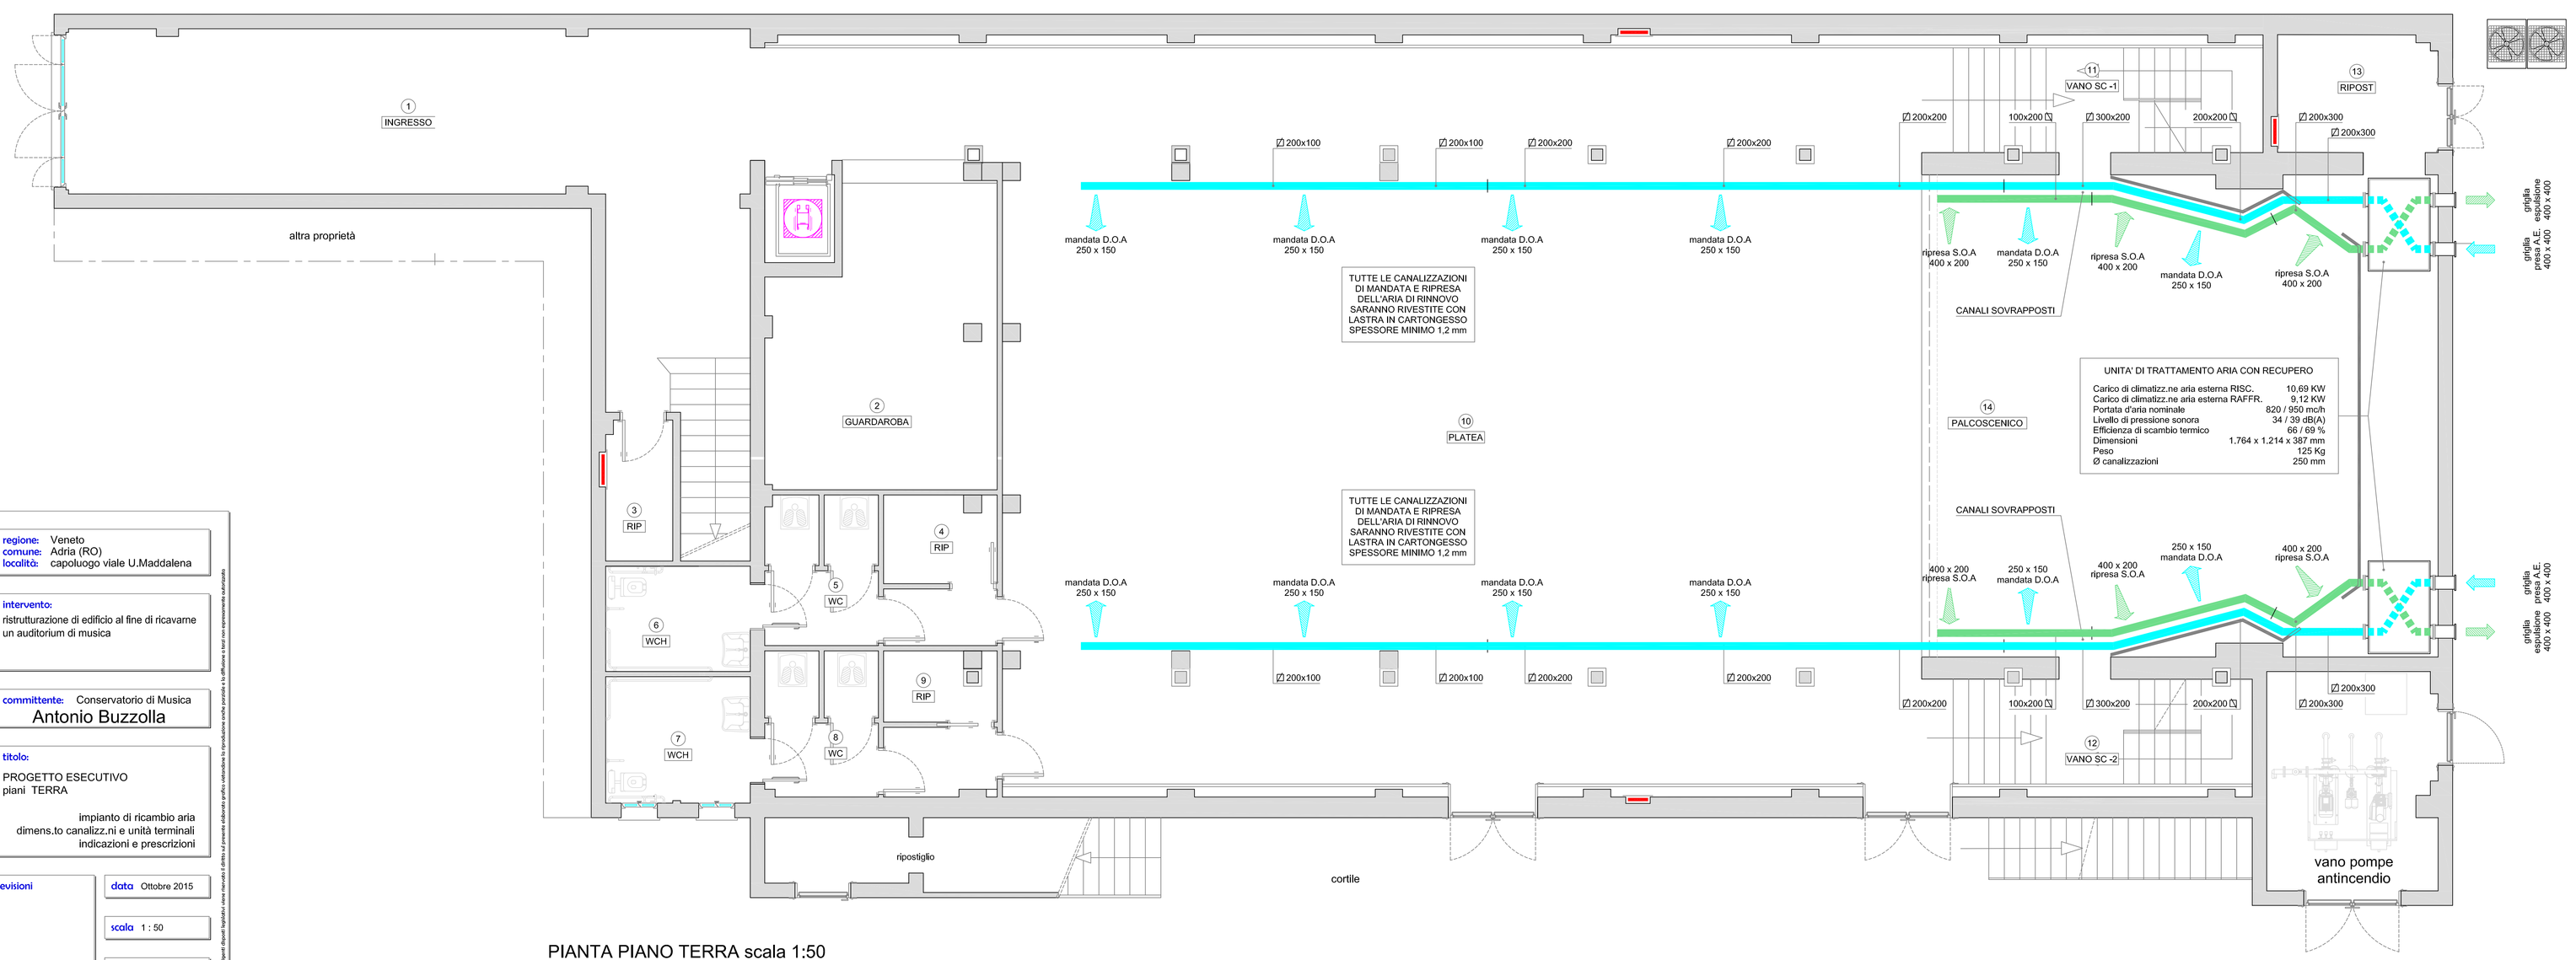



PIANTA PIANO TERRA scala 1:50

regione: Veneto
comune: Adria (RO)
località: capoluogo viale U.Maddalena

intervento:
ristrutturazione di edificio al fine di ricavarne un auditorium di musica

committente: Conservatorio di Musica
Antonio Buzzolla

titolo:
PROGETTO ESECUTIVO
piani TERRA

impianto di ricambio aria
dimens.to canalizz.ni e unità terminali
indicazioni e prescrizioni

revisioni

data Ottobre 2015

scala 1 : 50

tavola 05T

rif.to pr. 019 / 2014

a norma del Codice Civile è vietata la riproduzione anche parziale o la diffusione a terzi non autorizzate

STUDIO BARUFFALDI S.A.S
C.so Giuseppe Mazzini, 61 - 45011 Adria (RO)
Tel. e Fax 0426.23702 Cell. 348.5118881 - 347.9337966
http://www.studiobaruffaldi.com
info@studiobaruffaldi.com