

PARTICOLARE
QUADRO PRESE

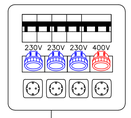


PARTICOLARE ILLUMINAZIONE PEDONALE ESTERNA

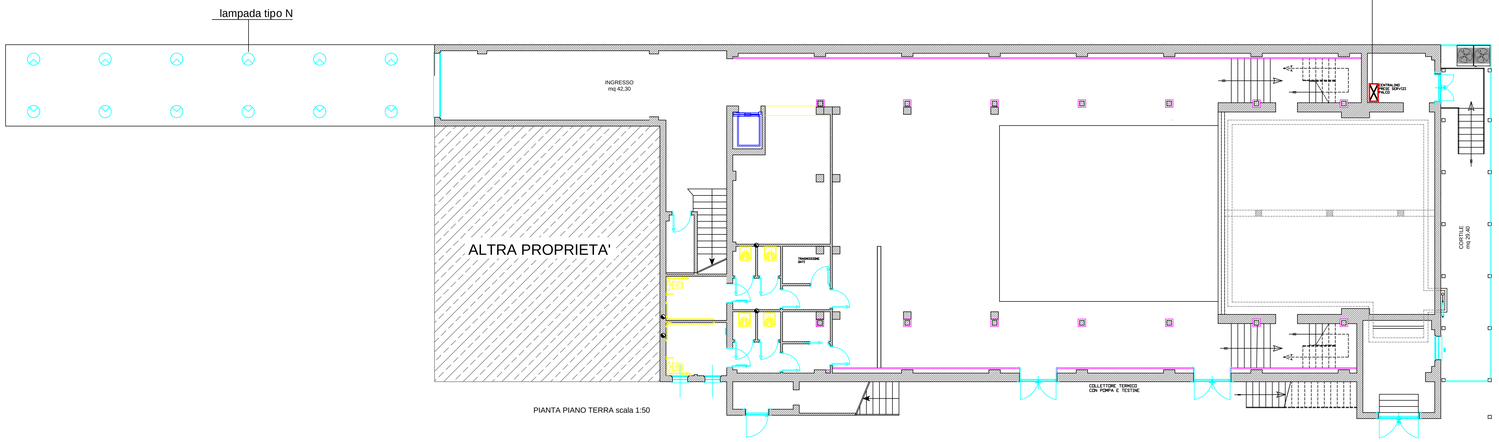


PIANTA PIANO TERRA scala 1:50

DISTRIBUZIONE DORSALE PRINCIPALE PIANO PRIMO

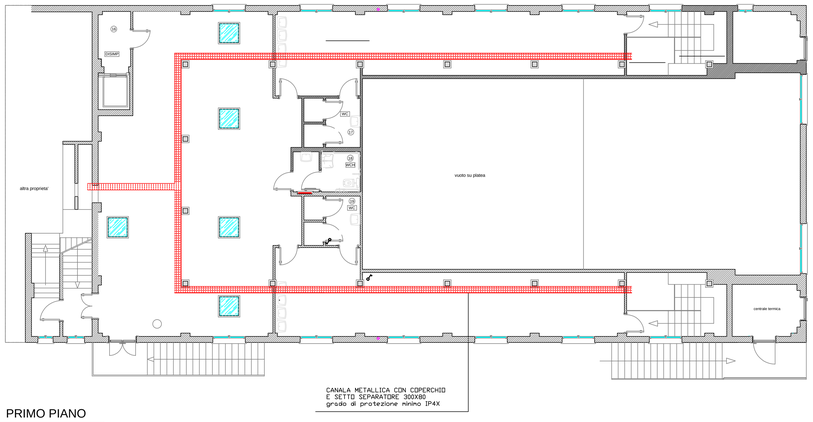

PRIMO PIANO


DISTRIBUZIONE QUADRI ELETTRICI

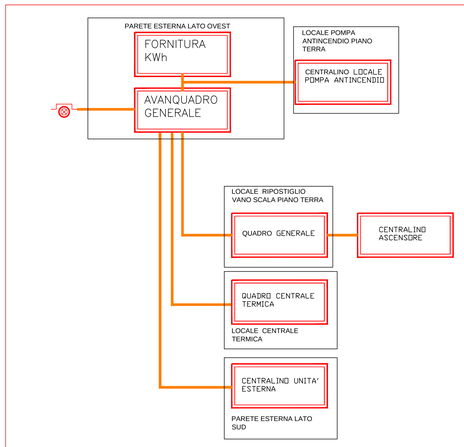


Progetto per la realizzazione:
FABBRICATO PER ATTIVITA' MUSICALI
Committente:

Tensione di esercizio:
Trifase 230–400 V TRIFASE sistema TT
Fornitura di potenza: 50KW
Sistema di distribuzione:

DISTRIBUZIONE IMPIANTO DI TERRA CEI 64-8

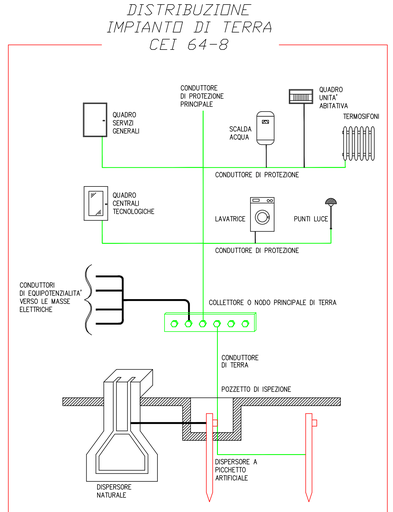

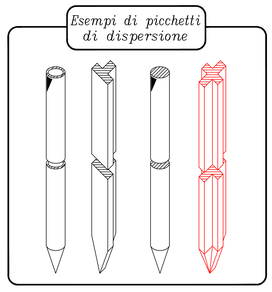

Revisione n.	Data	Causale

studio ing monti
STUDIO TECNICO ING. MONTI BRUNO
VIA DELLA PACE 467 - 45011 ADRIA (RO)
tel./fax 0426 22504 - info@studioingmonti.it -
www.studioingmonti.it

Firma | Codice

Materiale

Committente - Oggetto
CONSERVATORIO DI MUSICA "A. BUZZOLLA"
viale Maddalena 1 - Adria (RO)

Data	Scala	Tavola n.	Titolo della tavola
LUGLIO 2014	1 : 100	02	NULLA OSTA DI FATTIBILITA' ANTINCENDIO PER AUDITORIUM SITO IN ADRIA, VIALE MADDALENA INTERVENTI DI ADEGUAMENTO ANTINCENDIO

Disegnato	Controllato	Approvato