
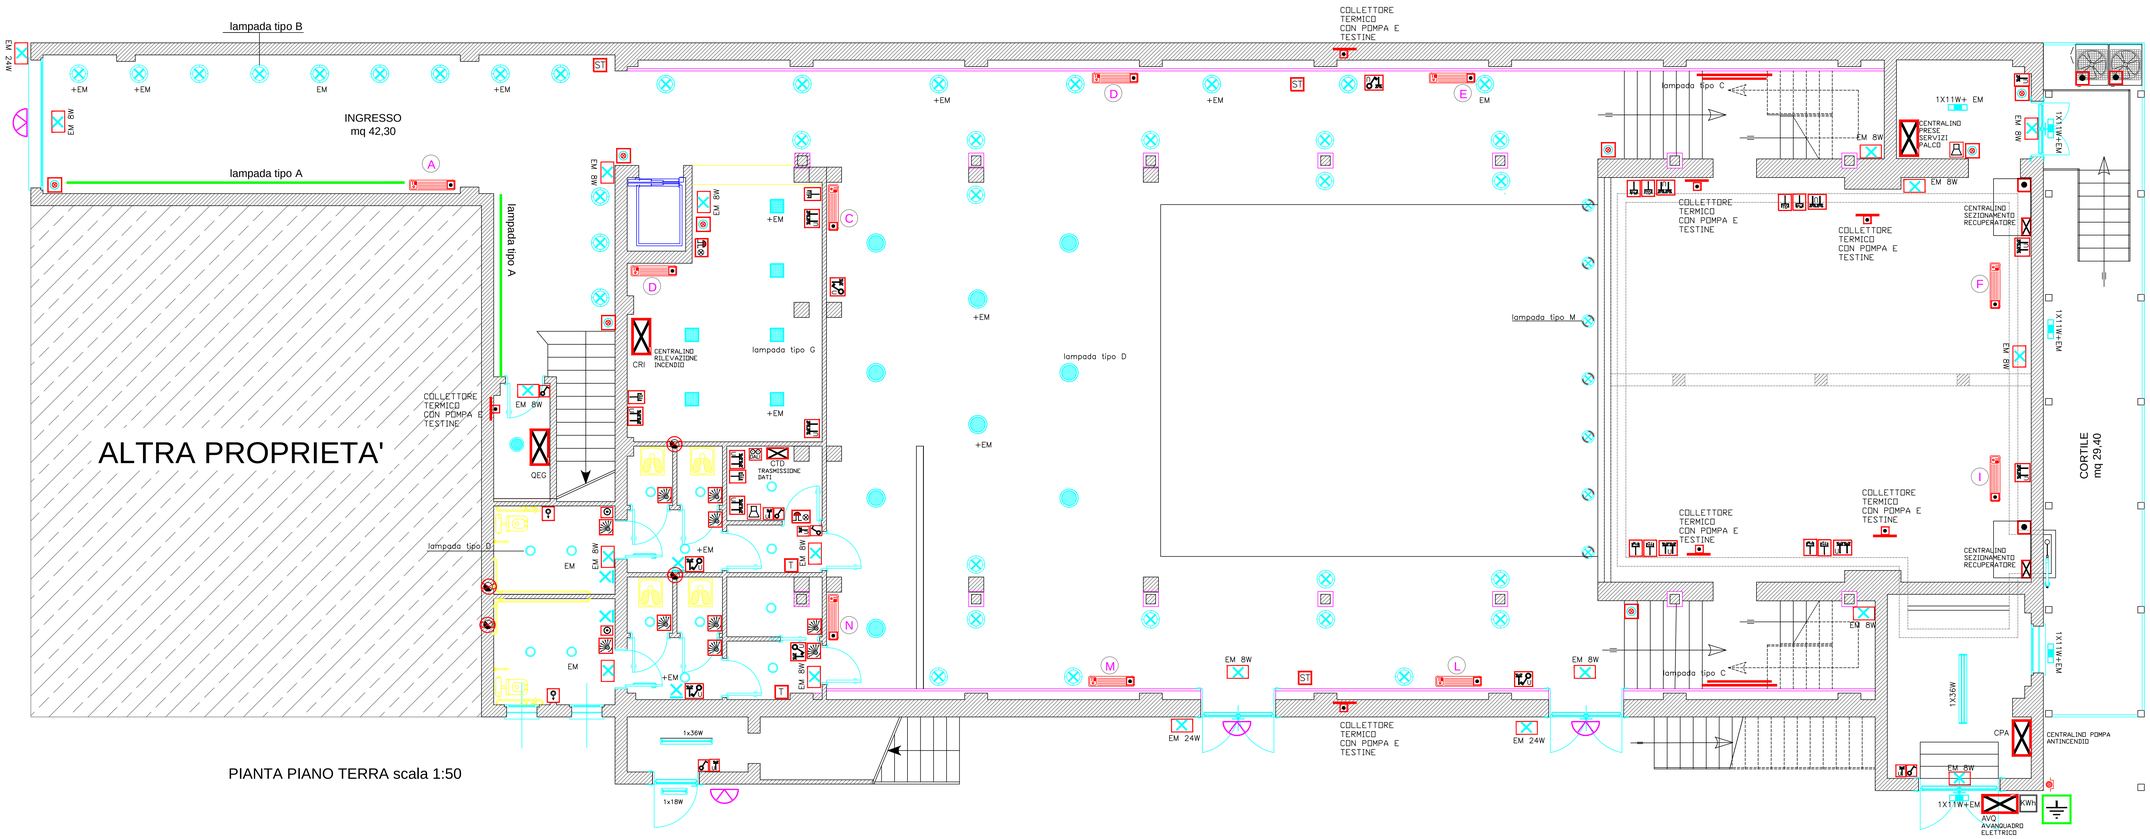


PIANTA PIANO TERRA scala 1:50

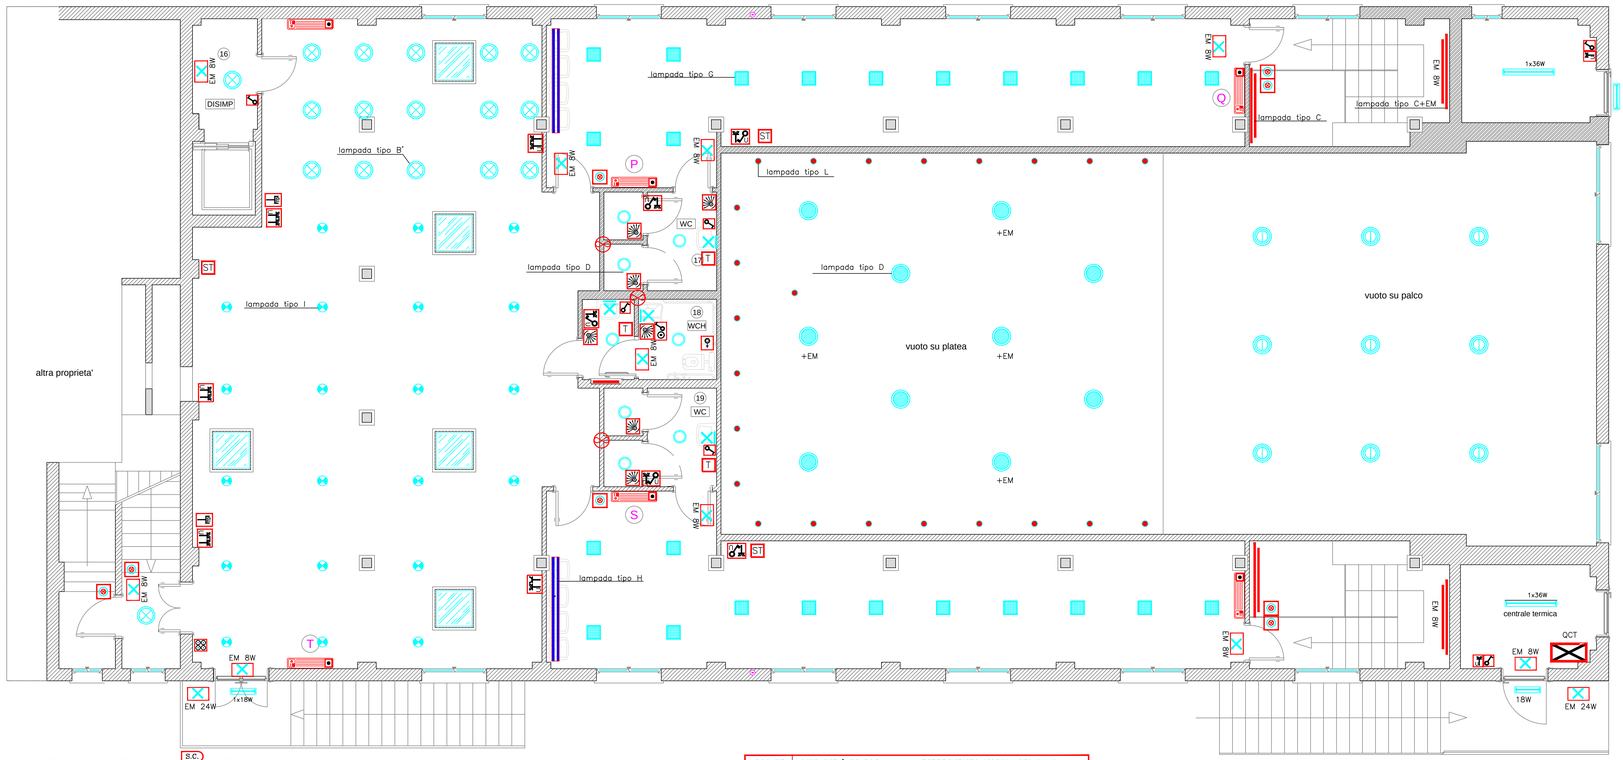


PIANTA PIANO PRIMO scala 1:50

LOCALE	MODALITA' DI POSA	RIFERIMENTO NORMA CEI 64-8
LOCALI PIANO TERRA E PIANO PRIMO	Tubazione in PVC flessibile serie pesante sotto intonaco; diametri utilizzati 16/20/32; cassette di derivazione da incasso in PVC anti urto; conduttori in rame flessibile con guaina in PVC (CEI 20-22 II/ 20-35 / 20-52 / 20-37 / 2) non propaganti l'incendio e ridotta emissione di gas corrosivi tipo N07V-K/N07G9-K.	MODALITA' DI POSA N° 5 — Cavi senza guaina in tubi protettivi annegati nella muratura

LEGENDA

kwh	fornitura di energia		kit barra led rif L
Q.E.G.	Quadro elettrico generale	+ EM	plafoniera 11W IP55 "Noor" versione in emrgenza rif O
S U	Presa S= Schuko U= universale		foretto led incasso " Slim tondo" 13W rif E
	Bipresa 2P+T 16A	EM	foretto led incasso "minor" 13W versione emergenza rif B
	Rilevatore di presenza da frutto	1x36W (120cm)	Plafoniera stagna con lampada fluorescente 1x36W IP65
	Avvisatore ottico acustico chiamata dai bagni disabili	EM 8W	plafoniera emergenza SE
	Pulsante a tirante		barra "Anna led" rif C
	Pulsante	EM	foretto led incasso " Slim quadro" 20W rif G' versione in emergenza EM
	Presa serie CEE 230 V		lampada led con profilo cartoonlight rif A
	Pulsante annullo chiamata dal bagno disabili		lampada led con profilo cartoonlight rif H
	pulsante luminoso	EM	foretto led incasso " Slim tondo" 20W rif D' versione in emergenza EM
S.C.	Sensore crepuscolare		lampada led incasso 1x3W mod "Ground" rif M
	Interruttore		foretto led incasso "minor" 13W versione emergenza rif B
	Dispersore di terra		lampada led incasso 75W
	Pulsante di sgancio		foretto led incasso "minor" mod "Drive" 1x3W rif N
	citofono per chiamate interne		plafoniera ad applique IP65 mod "Mistral" 2x18W
	Aspiratore servizi		touch panel DALI
	presa comandata da interruttore mt16A 4,5KA		punto allacciamento ventilconvettore
tel	Presa telefonica		punto allacciamento collettore
tel	Presa TV SAT		Punto allacciamento:
tel	Presa microfonica	ST	Sonda temperatura ambiente
		T	termostato

N O E S

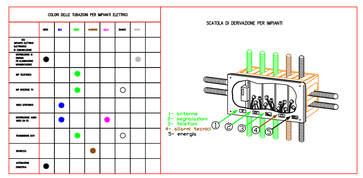



REGIONE DEL VENETO	COMUNE DI ADRIA
RISTRUTTURAZIONE FABBRICATO PER ALLESTIMENTO AUDITORIUM	
ADRIA, VIALE MADDALENA	DISTRIBUZIONE IMPIANTO ELETTRICO ILLUMINAZIONE ORDINARIA ED EMERGENZA FORZA MOTRICE
DITTA: CONSERVATORIO DI MUSICA "ANTONIO BUZZOLLA" VIALE MADDALENA 2 45011 ADRIA (RO)	STUDIO SCARPARI ARCH. GIOVANNI B. SCARPARI VIA ANGELI 8 45011 ADRIA (RO) TEL. E FAX 0426/21608 P.IVA 01252810291 studioscarpari@virgilio.it giovannibattista.scarpari@archiworldpec.it
PROGETTISTA: ing. Bruno MONTI	
SCALA: 1:50	TAVOLA: E.1
DATA: SETTEMBRE 2014	ARCH. 822/13
AI TERMINI DI LEGGE, E' RIGOROSAMENTE VIETATO RIPRODURRE, COMUNICARE A TERZI O COMUNQUE COSTRUIRE, CIO' CHE E' RAPPRESENTATO NEL PRESENTE DISEGNO IN QUANTO E' ESCLUSIVA PROPRIETA' DELLO STUDIO SCARPARI.	