

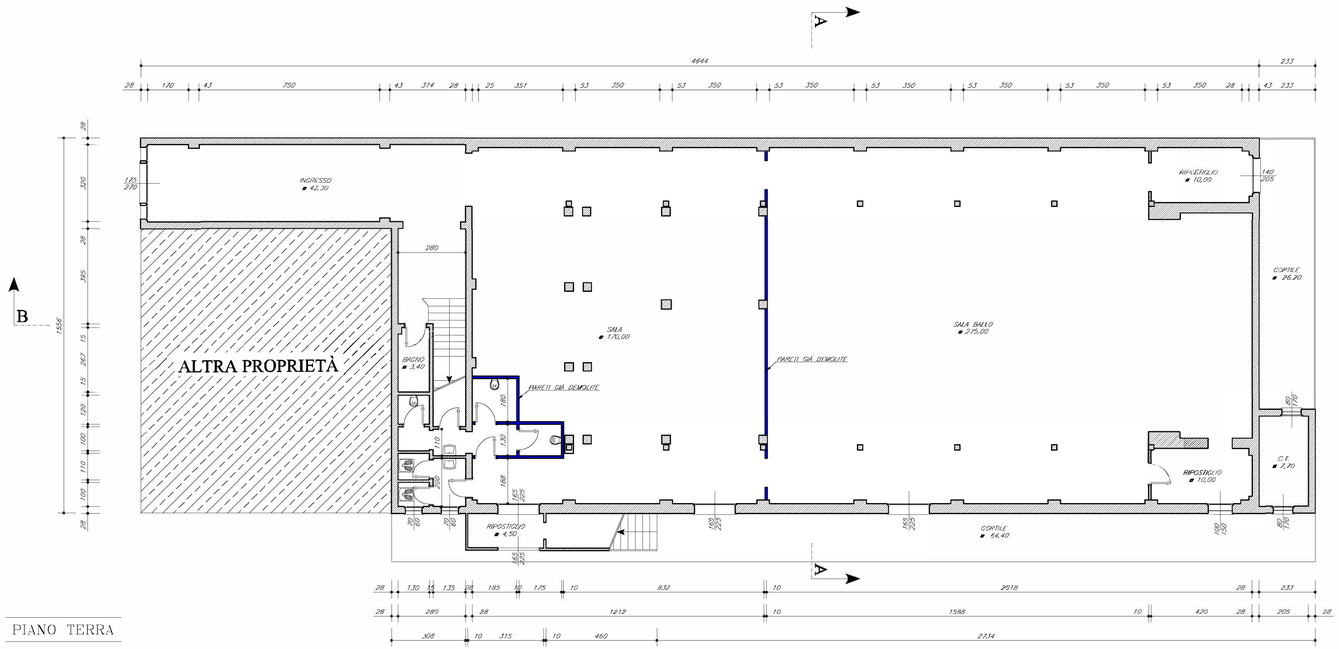



PIANO TERRA

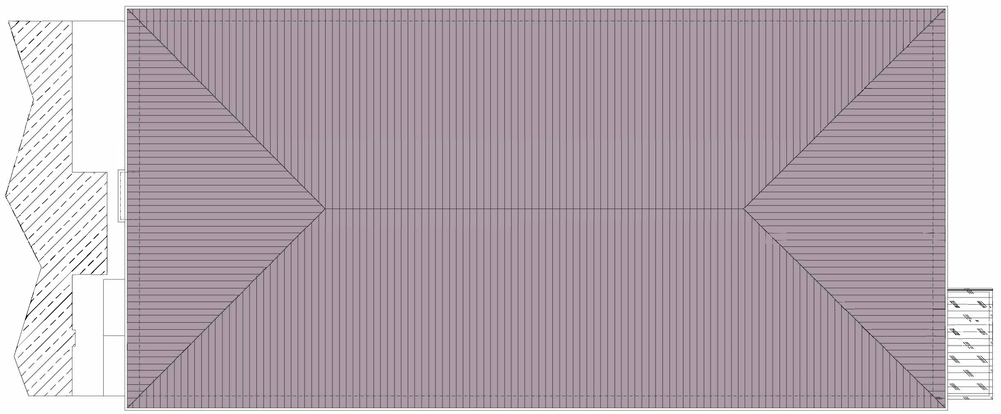

COPERTURA

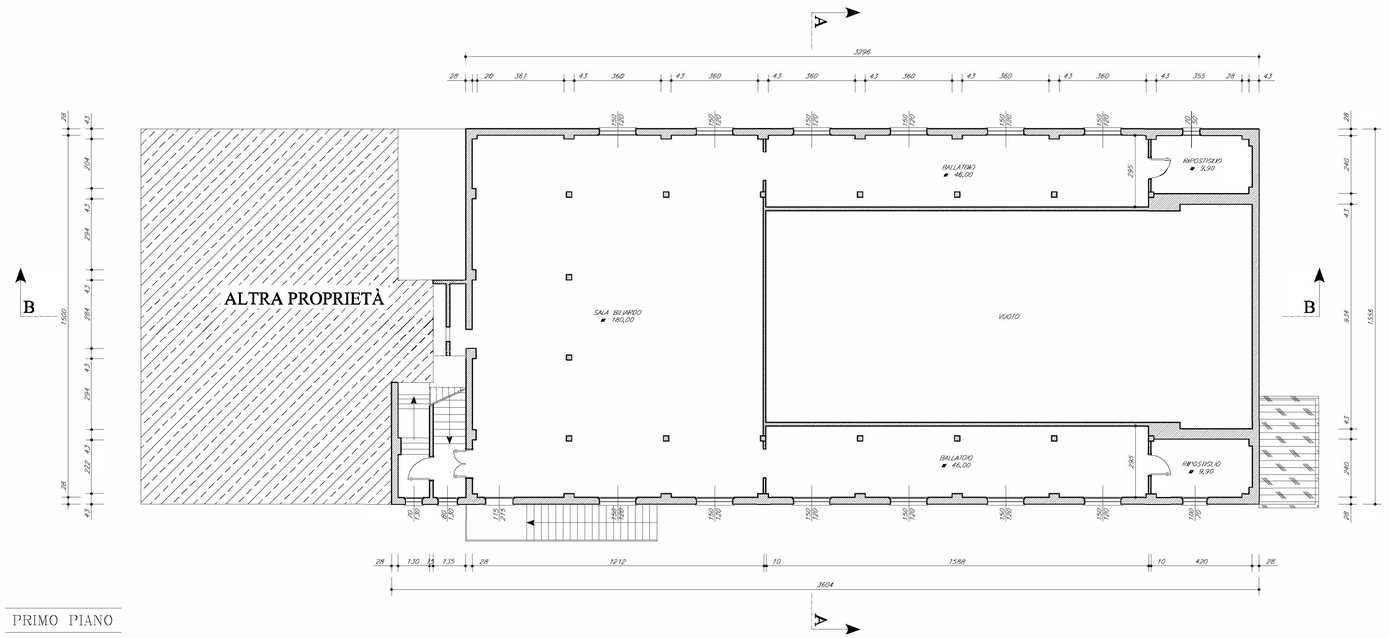

PRIMO PIANO

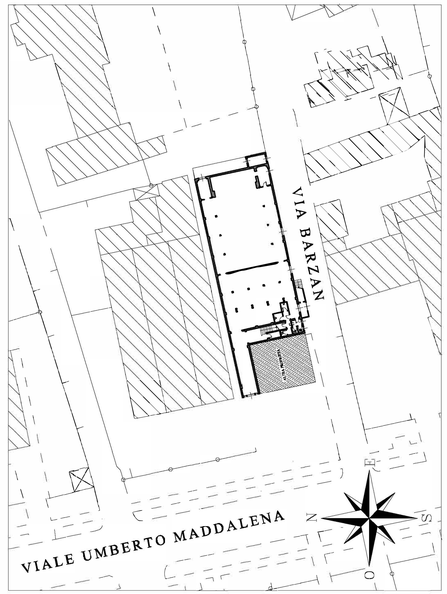

PLANIMETRIA SCALA 1:500



REGIONE DEL VENETO	COMUNE DI ADRIA
PROGETTO ESECUTIVO PER RISTRUTTURAZIONE FABBRICATO PER ALLESTIMENTO AUDITORIUM	
ADRIA, VIALE MADDALENA	STATO ATTUALE PIANTE
DITTA: CONSERVATORIO DI MUSICA "ANTONIO BUZZOLLA" VIALE MADDALENA 2 45011 ADRIA (RO)	
SCALA: 1:100	TAVOLA: 1
DATA: LUGLIO 2015	ARCH. 822/13

AI TERMINI DI LEGGE E' RIGOROSAMENTE VIETATO RIPRODURRE, COMUNICARE A TERZI O COMUNQUE COSTRUIRE QUI CHE E' RAPPRESENTATO NEL PRESENTE DISEGNO IN QUANTO E' ESCLUSIVA PROPRIETA' DELLO STUDIO SCARPARI.

STUDIO SCARPARI
ARCH. GIOVANNI B. SCARPARI
VIA ANGELI 8
45011 ADRIA (RO)
TEL. E FAX 0426/21606
P.IVA 01352810293
studioscarpari@virgilio.it
giovannibattista.scarpari@archiworldpec.it