



SEZIONE A–A




PROSPETTO NORD

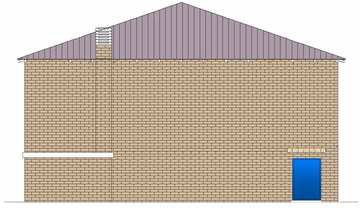

PROSPETTO EST



PROSPETTO OVEST

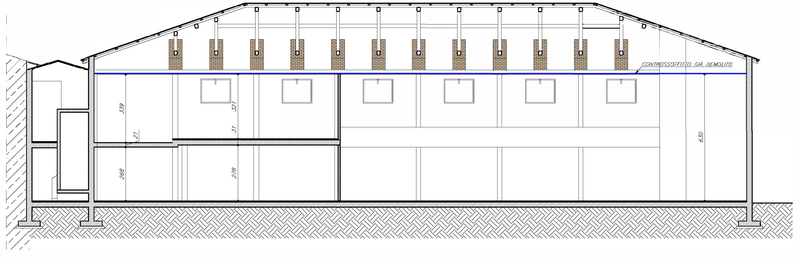


SEZIONE B–B



PROSPETTO SUD



REGIONE DEL VENETO — COMUNE DI ADRIA

# PROGETTO ESECUTIVO PER RISTRUTTURAZIONE FABBRICATO PER ALLESTIMENTO AUDITORIUM

ADRIA, VIALE MADDALENA

STATO ATTUALE
PROSPETTI E SEZIONI

DITTA: CONSERVATORIO DI MUSICA
"ANTONIO BUZZOLLA"
VIALE MADDALENA 2
45011 ADRIA (RO)

SCALA: 1:100 — TAVOLA: 2

DATA: LUGLIO 2015 — ARCH. 822/13

AI TERMINI DI LEGGE E' RIGOROSAMENTE VIETATO RIPRODURRE, COMUNICARE A TERZI O COMUNQUE DIFFONDERE QUO CHE E' CONTENUTO NEL PRESENTE DISEGNO IN QUANTO E' ESCLUSIVA PROPRIETA' DELLO STUDIO SCARPARI

STUDIO SCARPARI
ARCH. GIOVANNI B. SCARPARI
VIA ADIGE,14
45011 ADRIA (RO)
TEL. E FAX 0426/21606
P.IVA 01263810299
studioscarpari@virgilio.it
giovanni-battista.scarpari@archiworldpec.it