

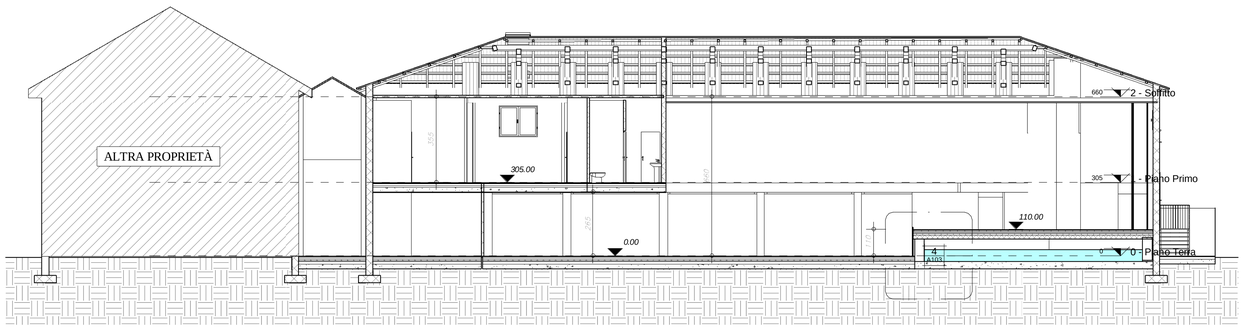



SEZIONE B - B

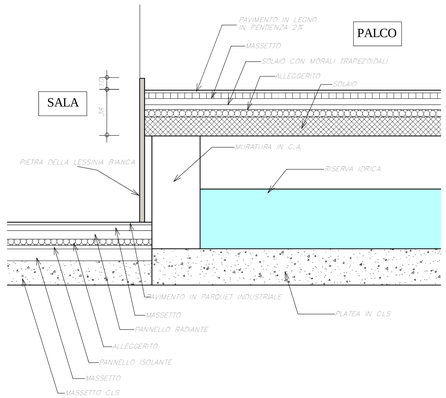


PARTICOLARE N. 4

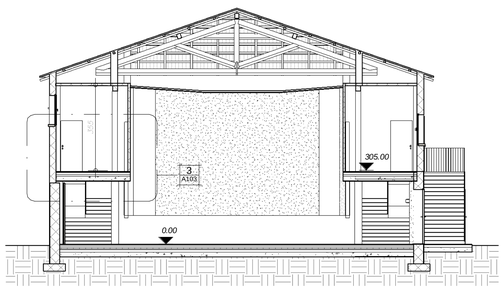

SEZIONE A - A

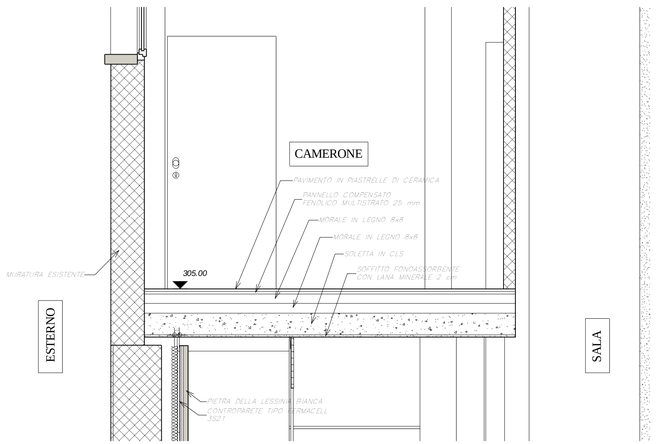

PARTICOLARE N. 3

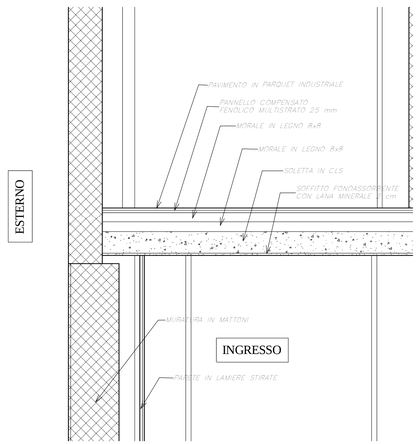

PARTICOLARE N. 5

REGIONE DEL VENETO — COMUNE DI ADRIA

PROGETTO ESECUTIVO PER RISTRUTTURAZIONE FABBRICATO PER ALLESTIMENTO AUDITORIUM

ADRIA, VIALE MADDALENA

MODIFICATO SEZIONE

DITTA:
CONSERVATORIO DI MUSICA
"ANTONIO BUZZOLLA"
VIALE MADDALENA 2
45011 ADRIA (RO)

SCALA: 1:100

TAVOLA: 5

DATA: LUGLIO 2015

ARCH.: 822/13

LE IDEE E LE SOLUZIONI CONTENUTE IN QUESTO DISEGNO NON POSSONO ESSERE RIPRODOTTE, COMUNICATE A TERZI O COMUNQUE UTILIZZATE DA CHI E' RAPPRESENTATO NEL PRESENTE DISEGNO IN QUANTO E' ESCLUSIVA PROPRIETA' DELLO STUDIO SCARPARI.

STUDIO SCARPARI
ARCH. GIOVANNI B. SCARPARI
VIA ANGELI, 8
45011 ADRIA (RO)
TEL. E FAX 0426/21608
P.IVA 01352810293
studioscarpari@virgilio.it
giovannibattista.scarpari@archiworldpec.it