
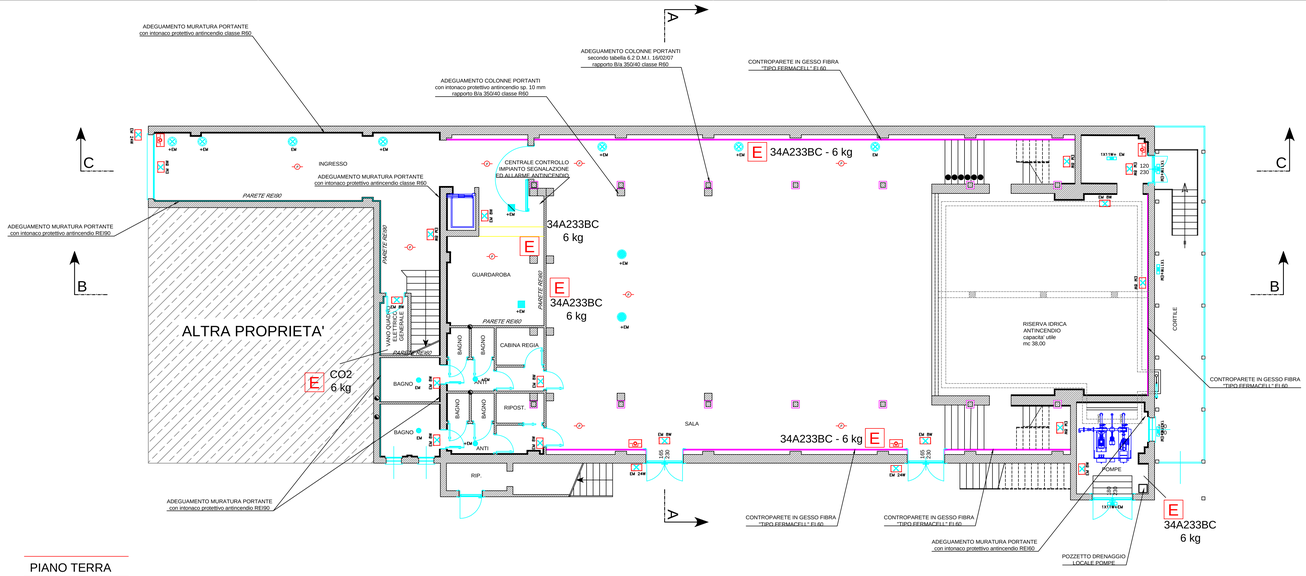


PIANO TERRA

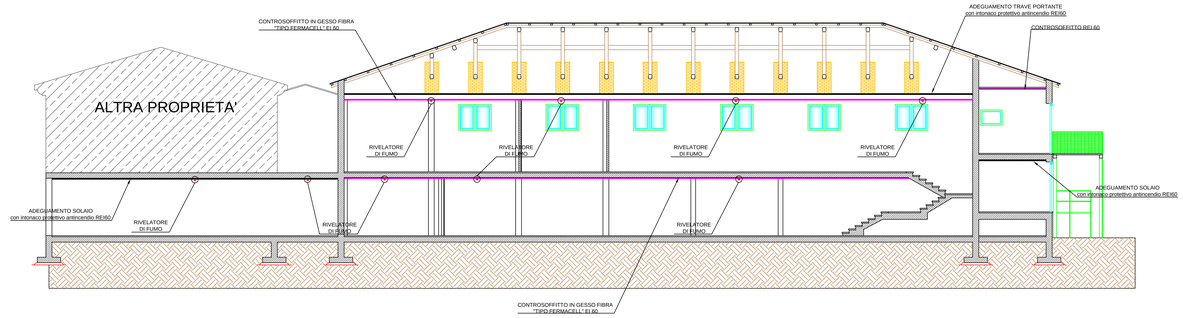

SEZIONE C-C

PRIMO PIANO

SEZIONE B-B

SEZIONE A-A

SEZIONE D-D

DISTRIBUZIONE RIVELATORI DI FUMO

ZONA 1 = COMPARTIMENTO 1 e 6: N. 15 RIVELATORI
ZONA 2 = COMPARTIMENTO 2: N. 9 RIVELATORI
ZONA 3 = ESTRADOSSO CONTROSOFFITTO: N. 2 RIVELATORI
ZONA 4 = CONDOTTE AEROTERMICHE: N. 2 RIVELATORI

PRINCIPIO DI FUNZIONAMENTO

Rivelatori zona 1:
attiva segnale ottico acustico di allarme
aziona apertura evacuatori di fumo e calore
azione apertura serrande di aerazione
chiusura porta REI di separazione zona ingresso da sala

Rivelatori zona 2:
attiva segnale ottico acustico di allarme

Rivelatori zona 3:
attiva segnale ottico acustico di allarme

Rivelatori zona 4:
attiva segnale ottico acustico di allarme
aziona chiusura serrande tagliafuoco su condotte aerotermiche

DISTRIBUZIONE PULSANTI MANUALI DI ALLARME

ZONA 1 = COMPARTIMENTO 1 e 6: N. 4 PULSANTI
ZONA 2 = COMPARTIMENTO 2: N. 3 PULSANTI

PRINCIPIO DI FUNZIONAMENTO

Pulsanti zona 1:
attiva segnale ottico acustico di allarme
aziona apertura evacuatori di fumo e calore
azione apertura serrande di aerazione
chiusura porta REI di separazione zona ingresso da sala

Pulsanti zona 2:
attiva segnale ottico acustico di allarme

LEGENDA

ZONA 1 = COMPARTIMENTO 1 e 6

ZONA 2 = COMPARTIMENTO 2

ZONA 3 = ESTRADOSSO CONTROSOFFITTO

ZONA 4 = CONDOTTE AEROTERMICHE

COMPARTIMENTO 3

COMPARTIMENTO 4

LEGENDA	
+ EM	PLAFONIERA 11 W IP 55 TIPO "NOOR" VERSIONE EMERGENZA
EM	FARETTO LED INCASSO 20 W TIPO "SLIM TQUADRO" VERSIONE EMERGENZA
EM	FARETTO LED INCASSO 20 W TIPO "SLIM TONDO" VERSIONE EMERGENZA
EM	FARETTO LED INCASSO 13 W TIPO "MINOR" VERSIONE EMERGENZA
E	ESTINTORE A POLVERE
E CO2	ESTINTORE AD ANIDRIDE CARBONICA
F	RIVELATORE DI FUMO PUNTIFORME
	PUNTO DI SEGNALAZIONE MANUALE
	DISPOSITIVO DI ALLARME ACUSTICO E LUMINOSO
EM	LAMPADA DI EMERGENZA 8/24 W - 1H
	SERRANDA TAGLIAFUOCO R120
	PULSANTE DI SGANCIO QUADRO ELETTRICO

01	25 marzo 2015	Prescrizioni NOF VV.F. del 24 marzo 2015
Revisione n.	Data	Causale

studio ing monti
STUDIO TECNICO ING. MONTI BRUNO
VIA DELLA PACE 467 - 45011 ADRIA (RO)
tel./fax 0426 22504 - info@studioingmonti.it -
www.studioingmonti.it

Firma | Codice

Materiale

Committente - Oggetto
CONSERVATORIO DI MUSICA "A. BUZZOLLA"
viale Maddalena 2 - Adria (RO)

Data: MARZO 2015 | Scala: 1 : 100 | Tavola n.: **05 b**

Disegnato | Controllato | Approvato

Titolo della tavola
VALUTAZIONE PROGETTO
DI CONFORMITA' ANTINCENDIO
PER AUDITORIUM
SITO IN ADRIA, VIALE MADDALENA
INTERVENTI DI ADEGUAMENTO ANTINCENDIO