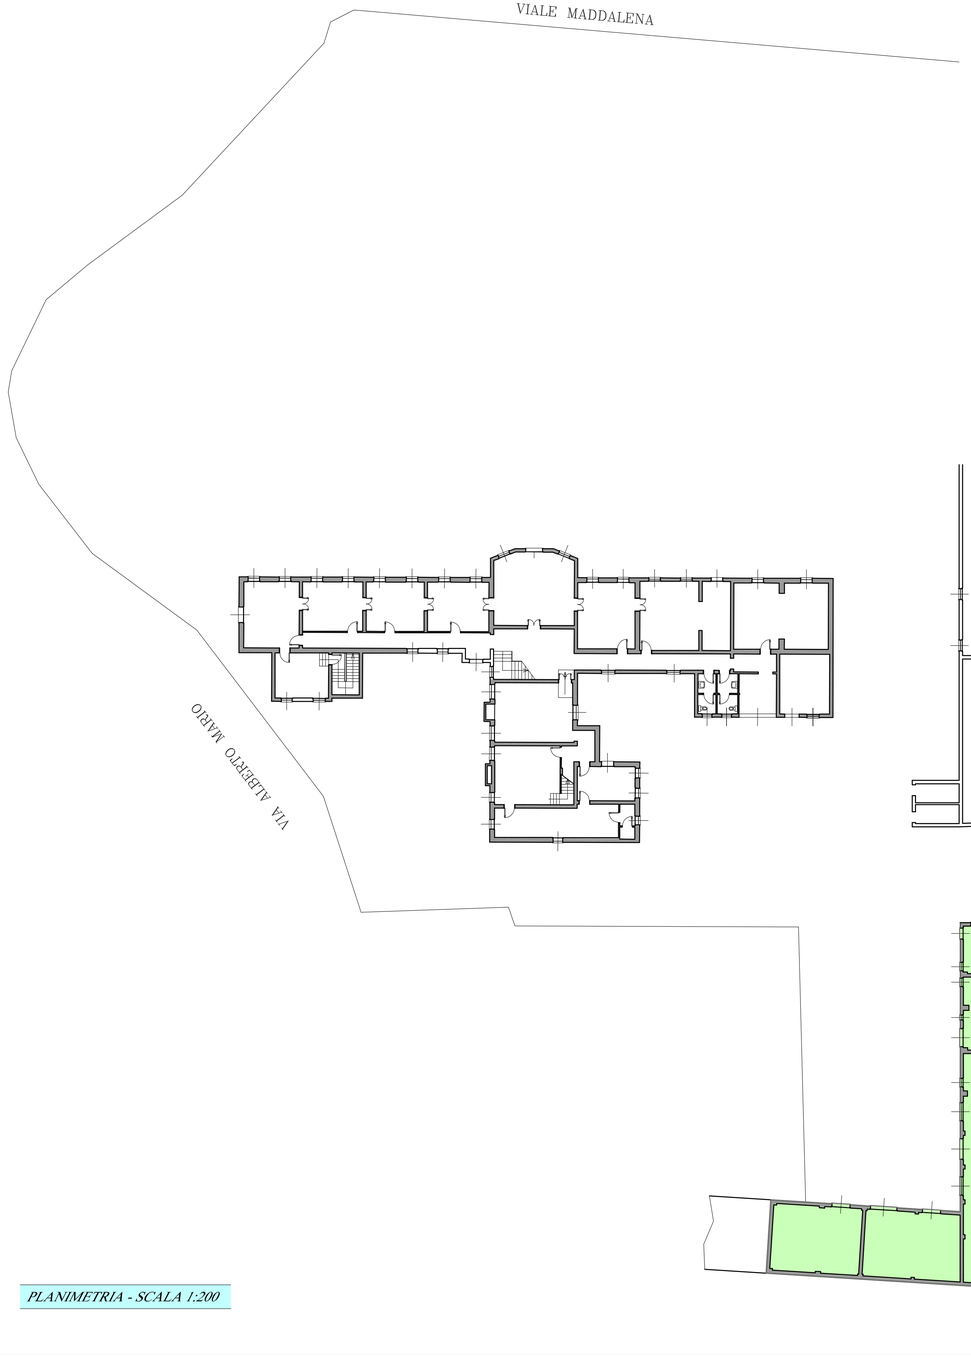

PLANIMETRIA - SCALA 1:200

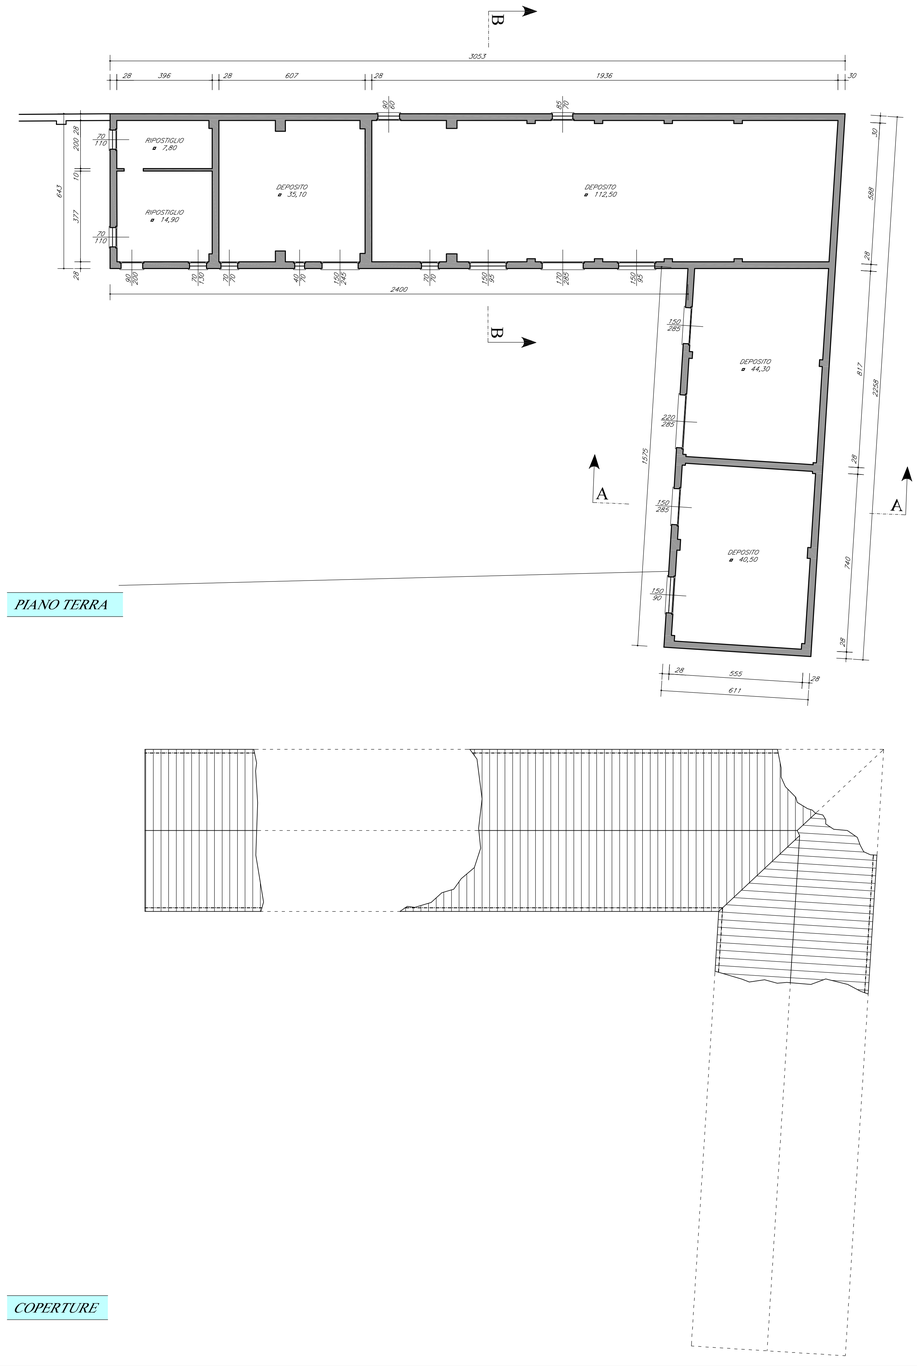

PIANO TERRA

COPERTURE

REGIONE DEL VENETO — COMUNE DI ADRIA

RISTRUTTURAZIONE FABBRICATO

ADRIA, VIALE MADDALENA 2

STATO ANTE-DEMOLIZIONE
PIANTE

DITTA:
FONDAZIONE M. FERRANTE E
ROSITA MECENATI
VIALE MADDALENA 2 - ADRIA
C.F. 90010150291

SCALA: 1:100 — TAVOLA: 1

DATA: OTTOBRE 2014 — ARCH. 718/06

AI TERMINI DI LEGGE E' RIGOROSAMENTE VIETATO RIPRODURRE, COMUNICARE A TERZI O COMUNQUE COSTRUIRE CIO' CHE E' RAPPRESENTATO NEL PRESENTE DISEGNO IN QUANTO E' ESCLUSIVA PROPRIETA' DELLO STUDIO SCARPARI.

STUDIO SCARPARI
ARCH. GIOVANNI B. SCARPARI
VIA ANGELI 8
45011 ADRIA (RO)
TEL. E FAX 0426/21608
P.IVA 01352810293
studioscarpari@virgilio.it
giovannibattista.scarpari@archiworldpec.it