

PIANO TERRA

COPERTURE

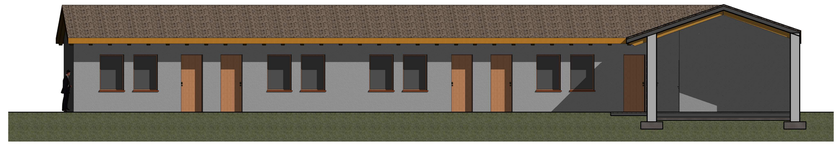

SEZIONE A - A



SEZIONE B - B

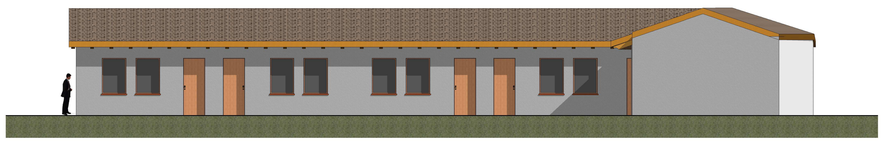

PROSPETTO SUD



PROSPETTO OVEST



SIMULAZIONE FOTOGRAFICA



SCHEMA TIPO MONOLOCALE

REGIONE DEL VENETO — COMUNE DI ADRIA

RISTRUTTURAZIONE FABBRICATO

ADRIA - V.LE MADDALENA, 2 — TAVOLA UNICA

DITTA: CONSERVATORIO DI MUSICA "A. BUZZOLLA" V.LE MADDALENA, 2 45011 - ADRIA (RO)

SCALA: 1:100 — TAVOLA: 1

DATA: LUGLIO 2014 — ARCH.:

AI TERMINI DI LEGGE È RIGOROSAMENTE VIETATO RIPRODURRE, COMUNICARE A TERZI O COMUNQUE DISTRIBUIRE CIÒ CHE È RAPPRESENTATO NEL PRESENTE DISEGNO IN QUANTO È ESCLUSIVA PROPRIETÀ DELLO STUDIO SCARPARI.

STUDIO SCARPARI
ARCH. GIOVANNI B. SCARPARI
VIA ANGELI, 8
45011 ADRIA (RO)
TEL. E FAX 0426/21608
P.IVA 01352810293
studioscarpari@virgilio.it
giovannibattista.scarpari@archiworldpec.it