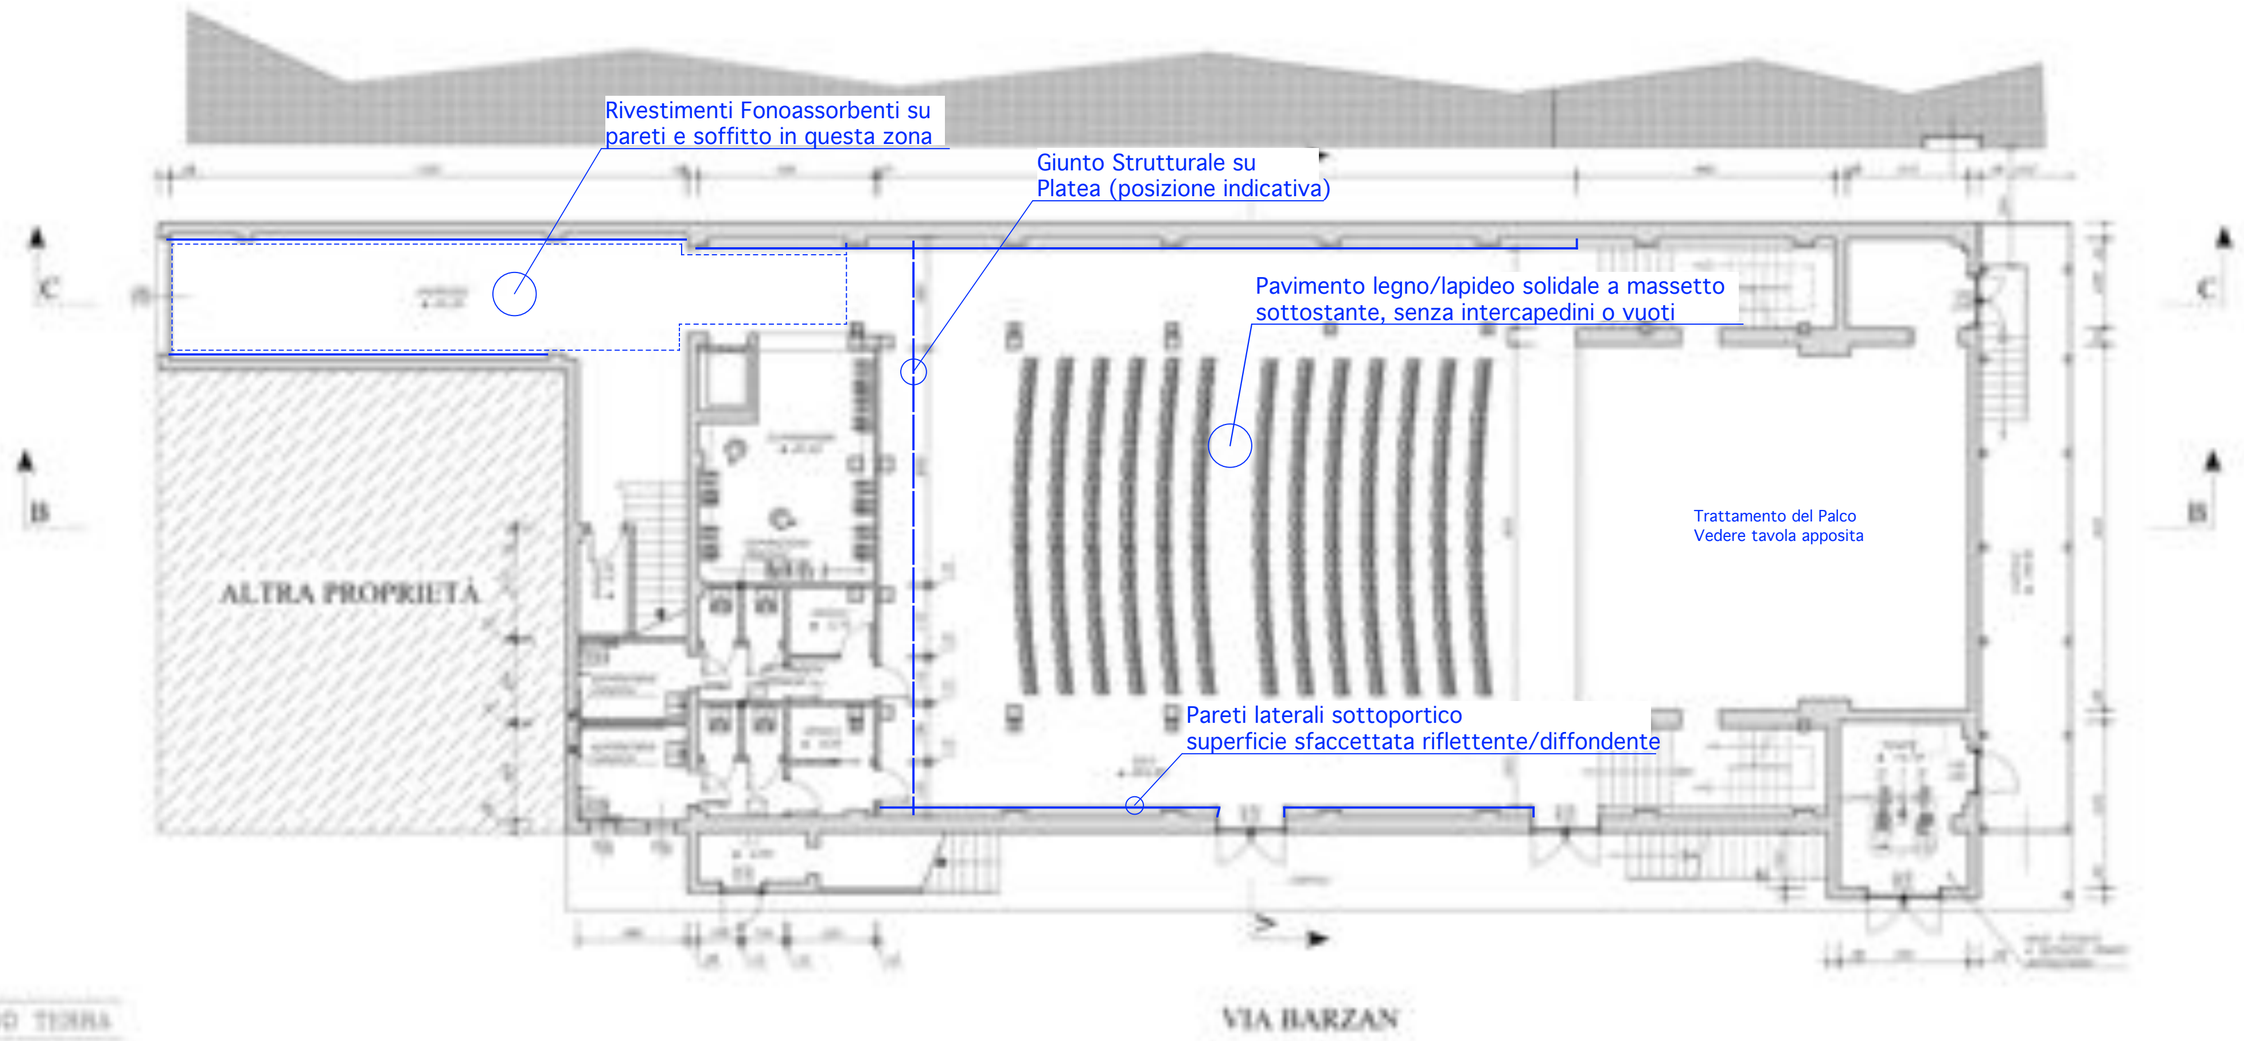


COMUNE DI ADRIA

© La riproduzione non autorizzata di questo disegno è punita a termini di Legge

PROGETTO DI RISTRUTTURAZIONE
NUOVO AUDITORIUM "A. BUZZOLLA"
Progetto Acustica

Timbro

Categoria | Archivio

Ing. Roberto FURLAN

				2014	Data	Nome
				Dis.	SET2014	R. FURLAN
				Verif.		
				Approv.		

Commessa / Ordine

NUOVO AUDITORIUM "A. BUZZOLLA"
Conservatorio di Adria

Scala: varie
Particolari Scala:

Titolo
Correzione Acustica Piano Terra

Foglio 1 di

Dis.	Oggetto della Modifica	Data	Nome

Ursprung: | Ers. f.: | Ers.d.:

Copyright nach DIN 34 beachten